

D号棟 || 4LDK+カースペース

敷地面積 / 144.44㎡ (43.69坪) 建物面積 / 105.99㎡ (32.06坪) 1階床面積 / 52.17㎡ 2階床面積 / 53.82㎡

LDKに特化する事で生まれる1フロア×1ライフ。独立した居室と住分けた快適性

■収納(玄関廊下)

エントラに隣接して作られた収納スペースは枕棚・ハンガーパイプ仕様で冬場のコートやジャケット類等、日常的に使用頻度の高いアイテムをすぐ収納する事に役立ちます。

■収納(廊下/トイレ前)


ちょっとした小物類やトイレ用品、掃除用具の収納等、可動棚ならではの高さ調節や段数を増やす事もできる小技の効いた収納庫。

■庭

周りの視界から遮られたこの場所は使う人によって変化する多目的スペース。友達を呼んでバーベキューをしたり、ガーデンテラス等にも最適、夏にはお子様たちとプールを設置して遊べばそこは家族の憩いの場所。

■Wクローゼット(1帖・1.5帖)

賃貸住宅で幾度となく収納スペースで悩まれた方も、これだけの収納力があれば夫婦別スペースで整理できますので、衣服や趣味用品、思い出の品も保管できます。

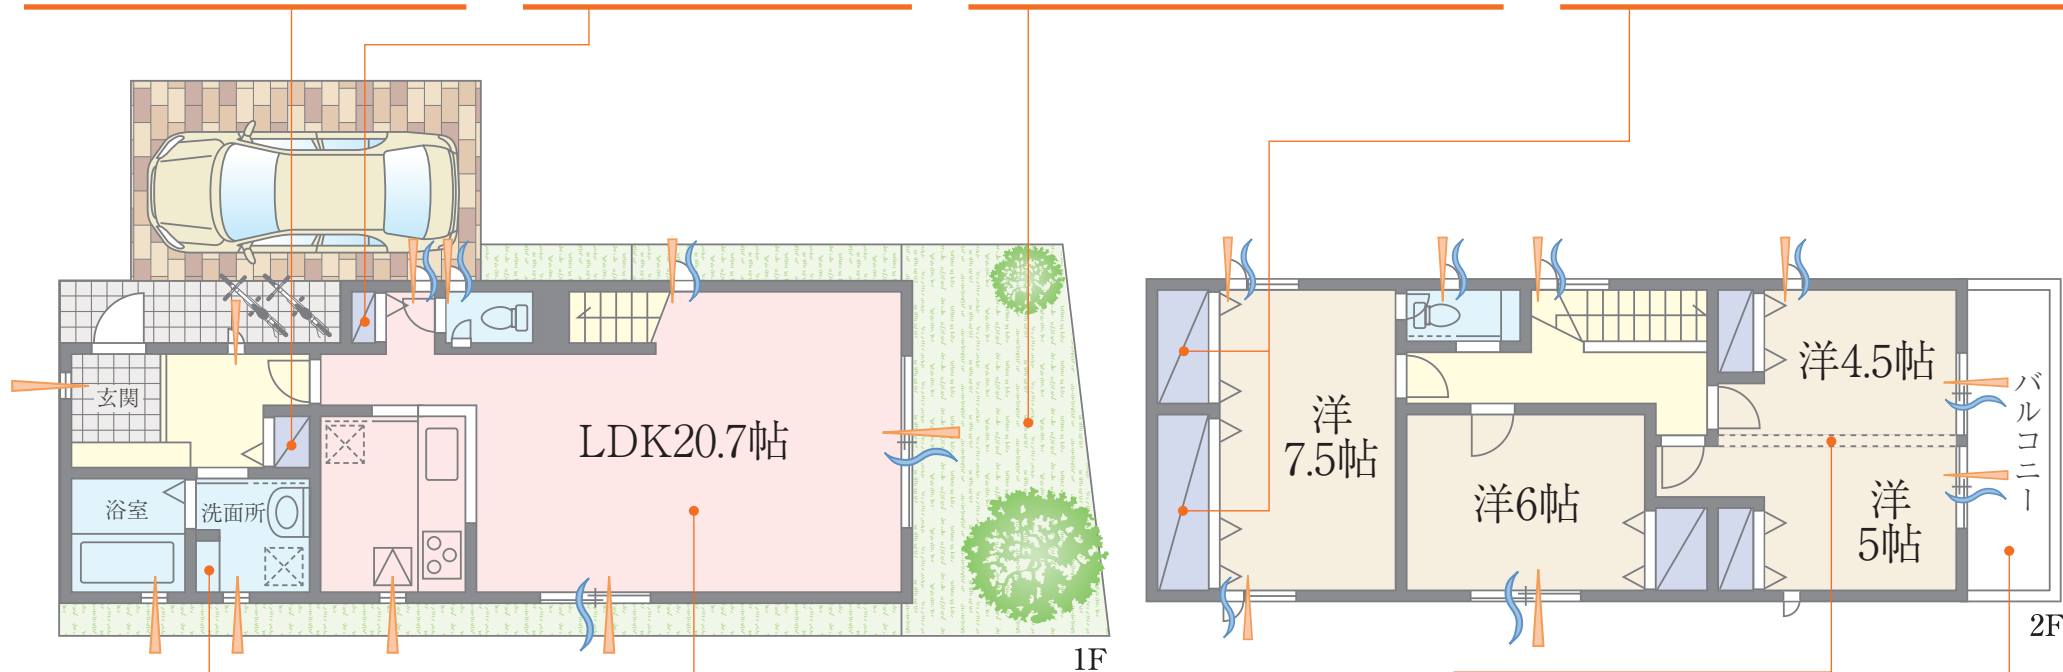

■洗面室収納

バスタオルやフェイスタオル、洗剤類などのアイテムが収納できるスペース。

■LDK

分譲地内最大規模のサイズ。南北に広がりのあるLDK、キッチンからの視界は奥行きのある広さを感じることができ、庭先で遊ぶお子様の姿も確認できるので安心です。

■フレキシブルルーム

あえて仕切りを作らない事で実現する、大空間。お子様たちが小さい頃は家族全員で寝るスペースとして使用もでき、また大きな子供部屋として贅沢な使い方もいいですね。お子様が高学年になった時には仕切りを作れるように対応してありますので、使用用途は自在です。

■ワイドバルコニー

1.45mの奥行を有する爽快な広さ。マンションバルコニーと比較しても申し分ないサイズ感です。